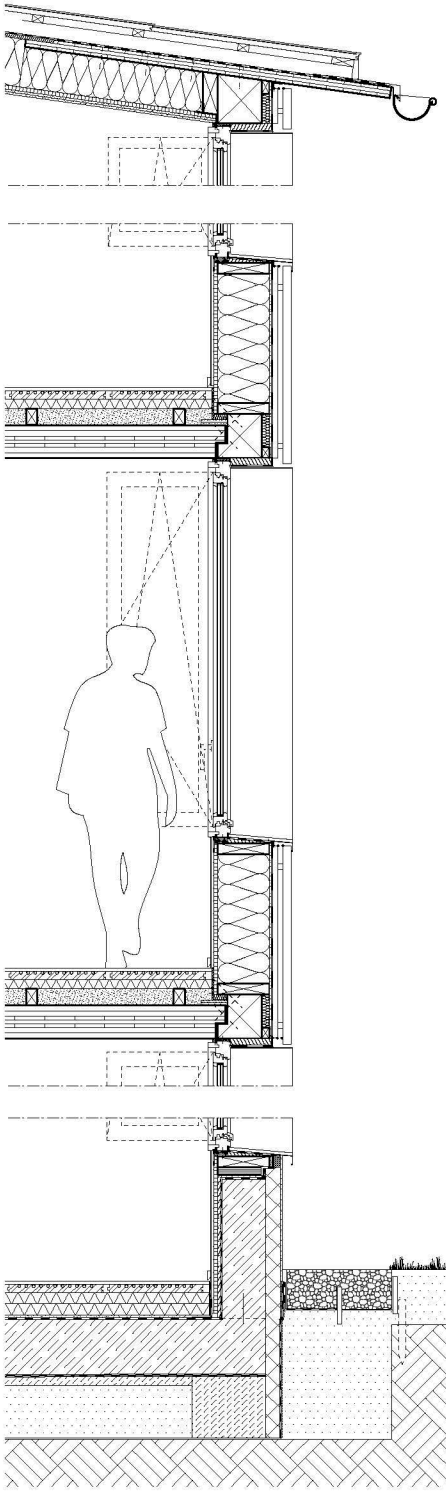


HOLZBAU – A

Dach

In-Dach Solardachmodul	18 mm
Traglattung	40–50 mm
Konterlattung eingeschweißt	80 mm
Unterdachbahn	2 mm
Holzwerkstoffplatte	20 mm
Sparren mit	
Holzfaser Einblasdämmung	260 mm
Spanplatte aus Fichtenholz	22 mm
Gipsfaserplatte, 2-fach	25 mm
Anstrich mit Lehmfarbe	

Decken

Massivholzdielen	20 mm
Trockenestrichelemente	
mit Fußbodenheizung	45 mm
Dämmplatte	50 mm
Kalksplittschüttung	90 mm
Brettsperrholzdecke	180 mm

Außenwände

Aluminium-Wellprofil, walzblank	45 mm
Hinterlüftungsebene	60 mm
Gipsfaserplatte	15 mm
Holzständerwerk mit	
Holzfasereinblasdämmung	280 mm
Spanplatte aus Fichtenholz	22 mm
Lehmbauplatte	14 mm
Lehmfeinputz	5 mm
Anstrich mit Lehmfarbe	

Gründung

Massivholzdielen	22 mm
Trockenestrichelemente	
mit Fußbodenheizung	45 mm
Holzfaserdämmplatten	120 mm
Ausgleichsschüttung	15 mm
Bituminöse Bauwerksabdichtung	4 mm
WU-Bodenplatte	310 mm
Trennlage und Gleitschicht	1 mm
Sauberkeitsschicht	50 mm

ZIEGELBAU – B

Dach

In-Dach Solardachmodul	18 mm
Traglattung	40–50 mm
Konterlattung eingeschweißt	80 mm
Unterdachbahn	2 mm
Holzwerkstoffplatte	20 mm
Sparren mit	
Holzfaser Einblasdämmung	260 mm
Spanplatte aus Fichtenholz	22 mm
Gipsfaserplatte, 2-fach	25 mm
Anstrich mit Lehmfarbe	

Decken

Massivholzdielen	20 mm
Trockenestrichelemente	
mit Fußbodenheizung	45 mm
Dämmplatte	40 mm
Ausgleichsschüttung	30 mm
Aufbeton	60 mm
Ziegeleinhangdecken	180 mm

Außenwände

Kalk-Außenputz mit	
Ziegelsplittzuschlag	20 mm
Hochlochziegel	
Holzfaser-Füllung	425 mm
Lehm-Innenputz	15 mm

Gründung

Massivholzdielen	22 mm
Trennlage	
Trockenestrichelemente mit	
Fußbodenheizung	45 mm
Holzfaserdämmplatten	110 mm
Ausgleichsschüttung	20 mm
Bituminöse Bauwerksabdichtung	4 mm
WU-Bodenplatte	350 mm
Trennlage und Gleitschicht	1 mm
Sauberkeitsschicht	50 mm

